



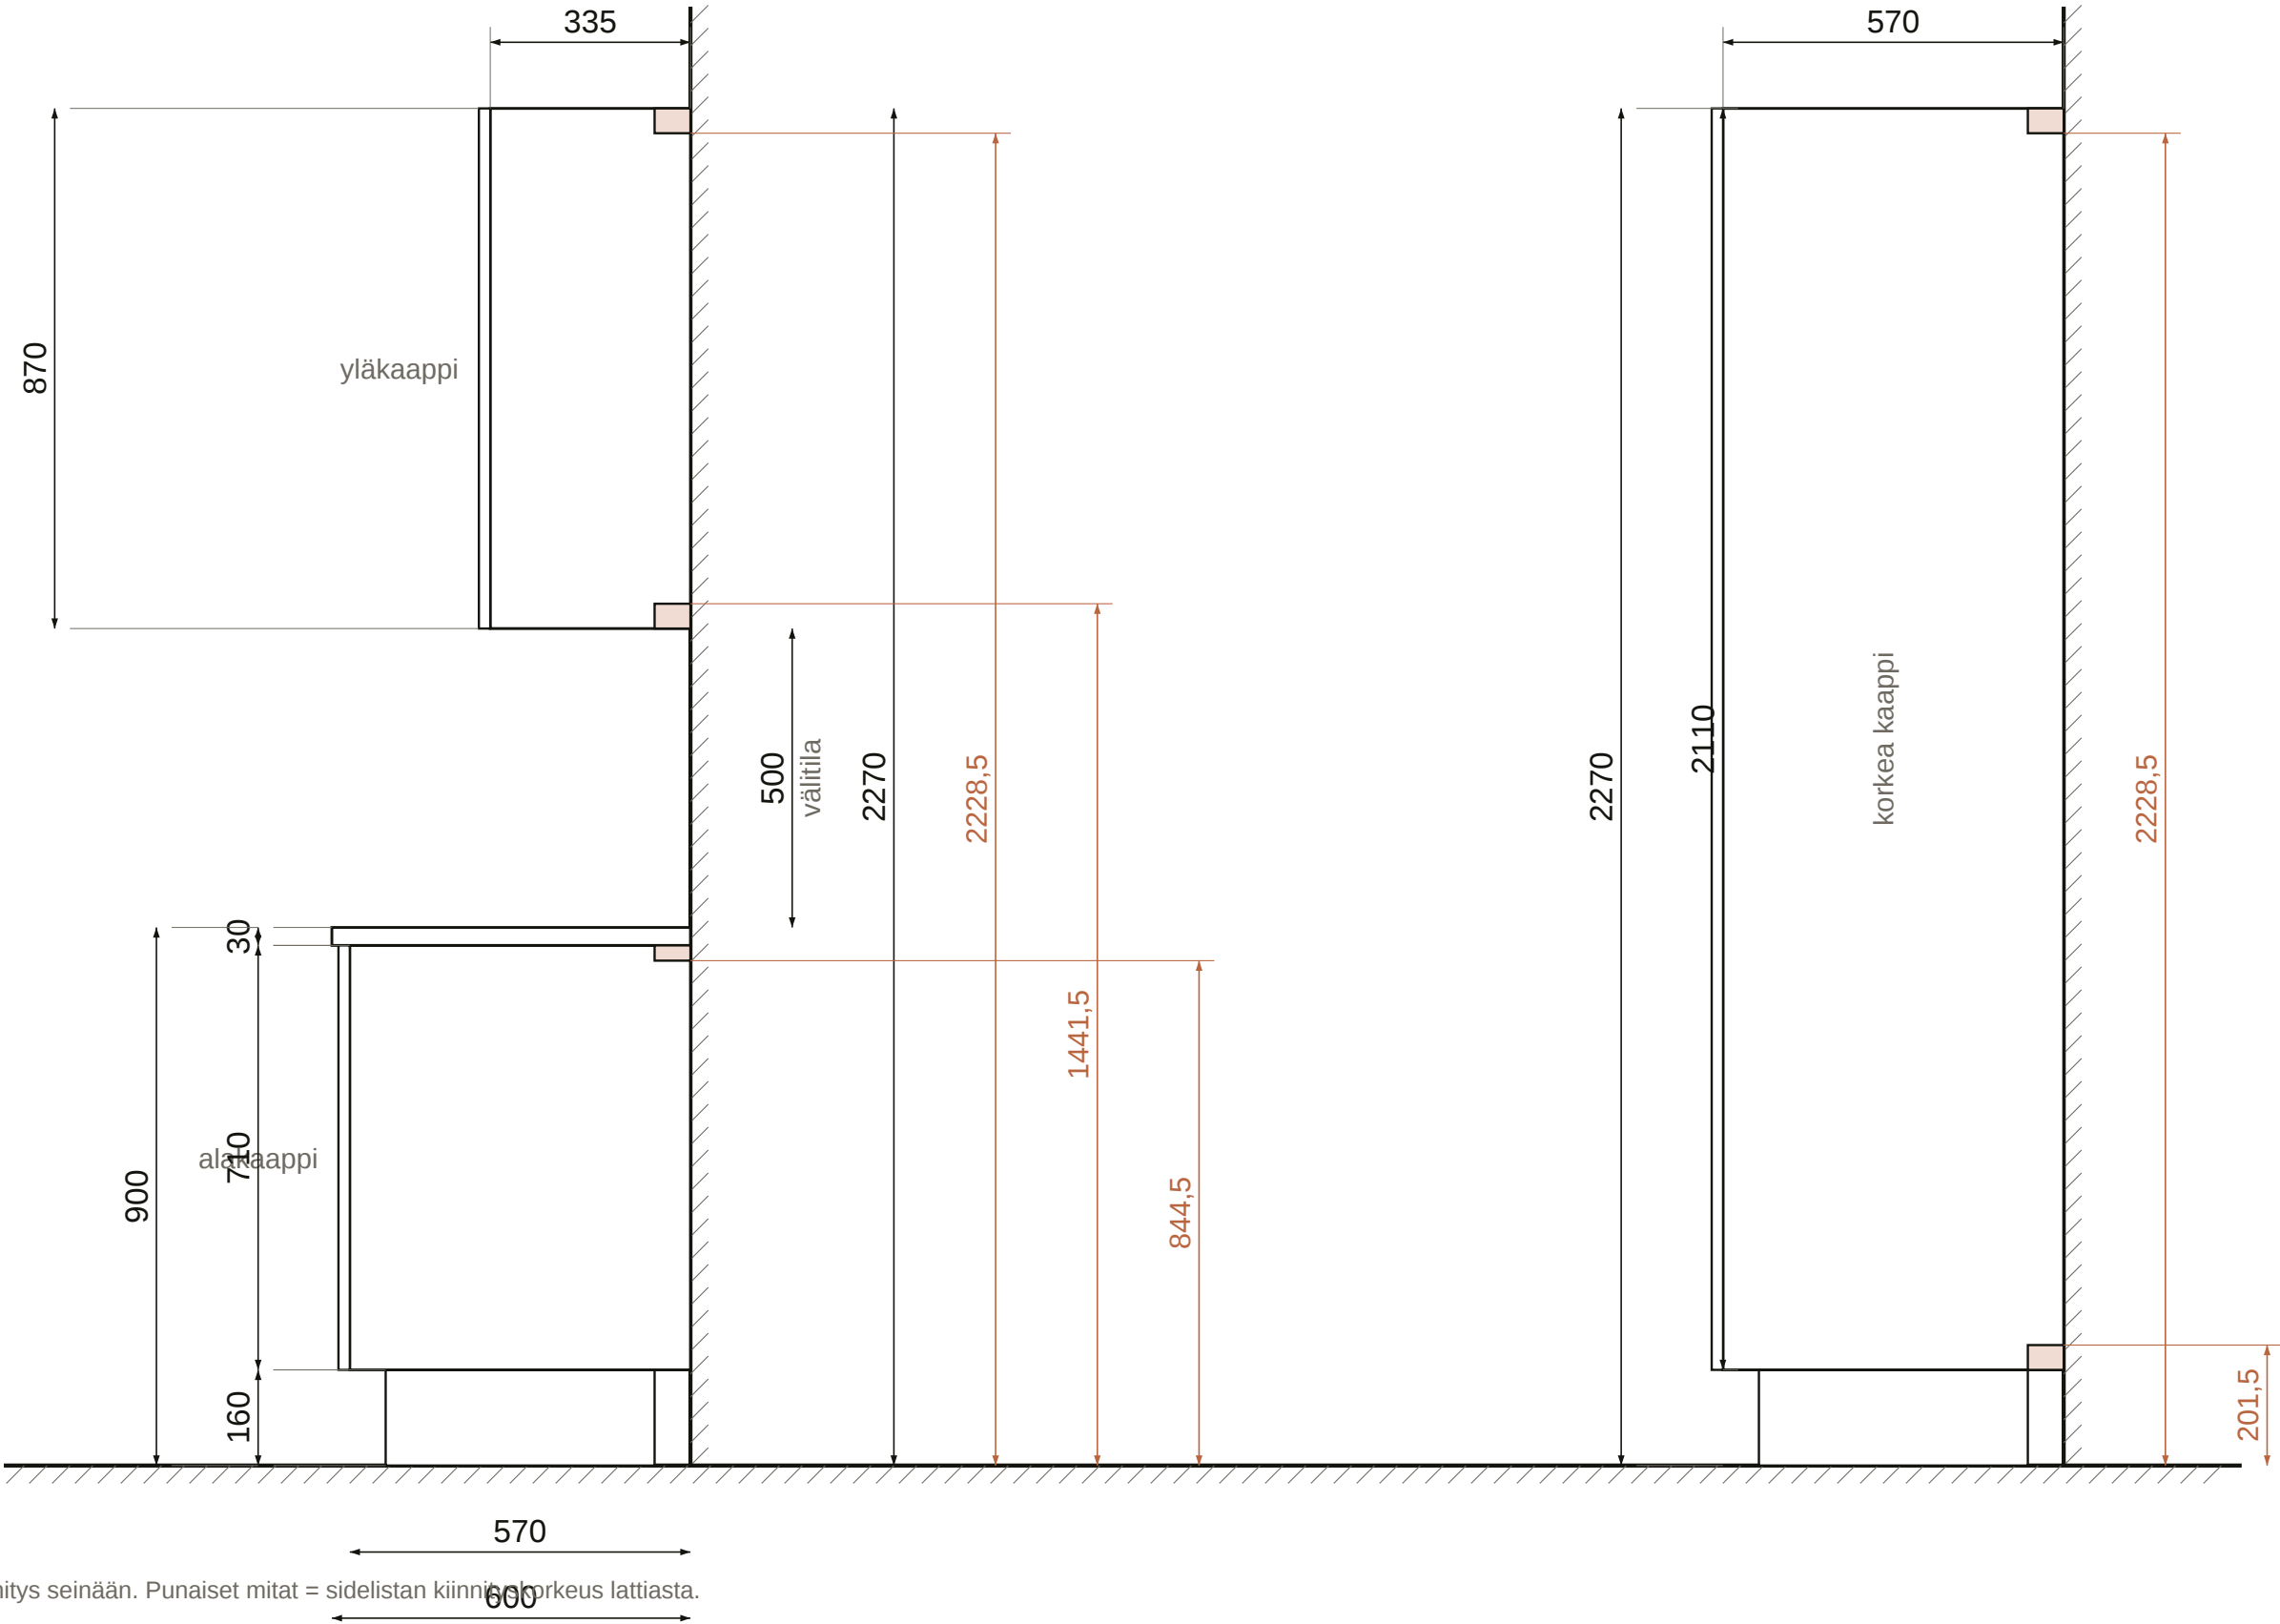

1950

Korkea kaappi 1950 · yläkaappi 710 · välitila 500 · kokonaiskorkeus 2110

Vällärin Puusepäntiike Oy
Kalusteiden kiinnityskorkeudet

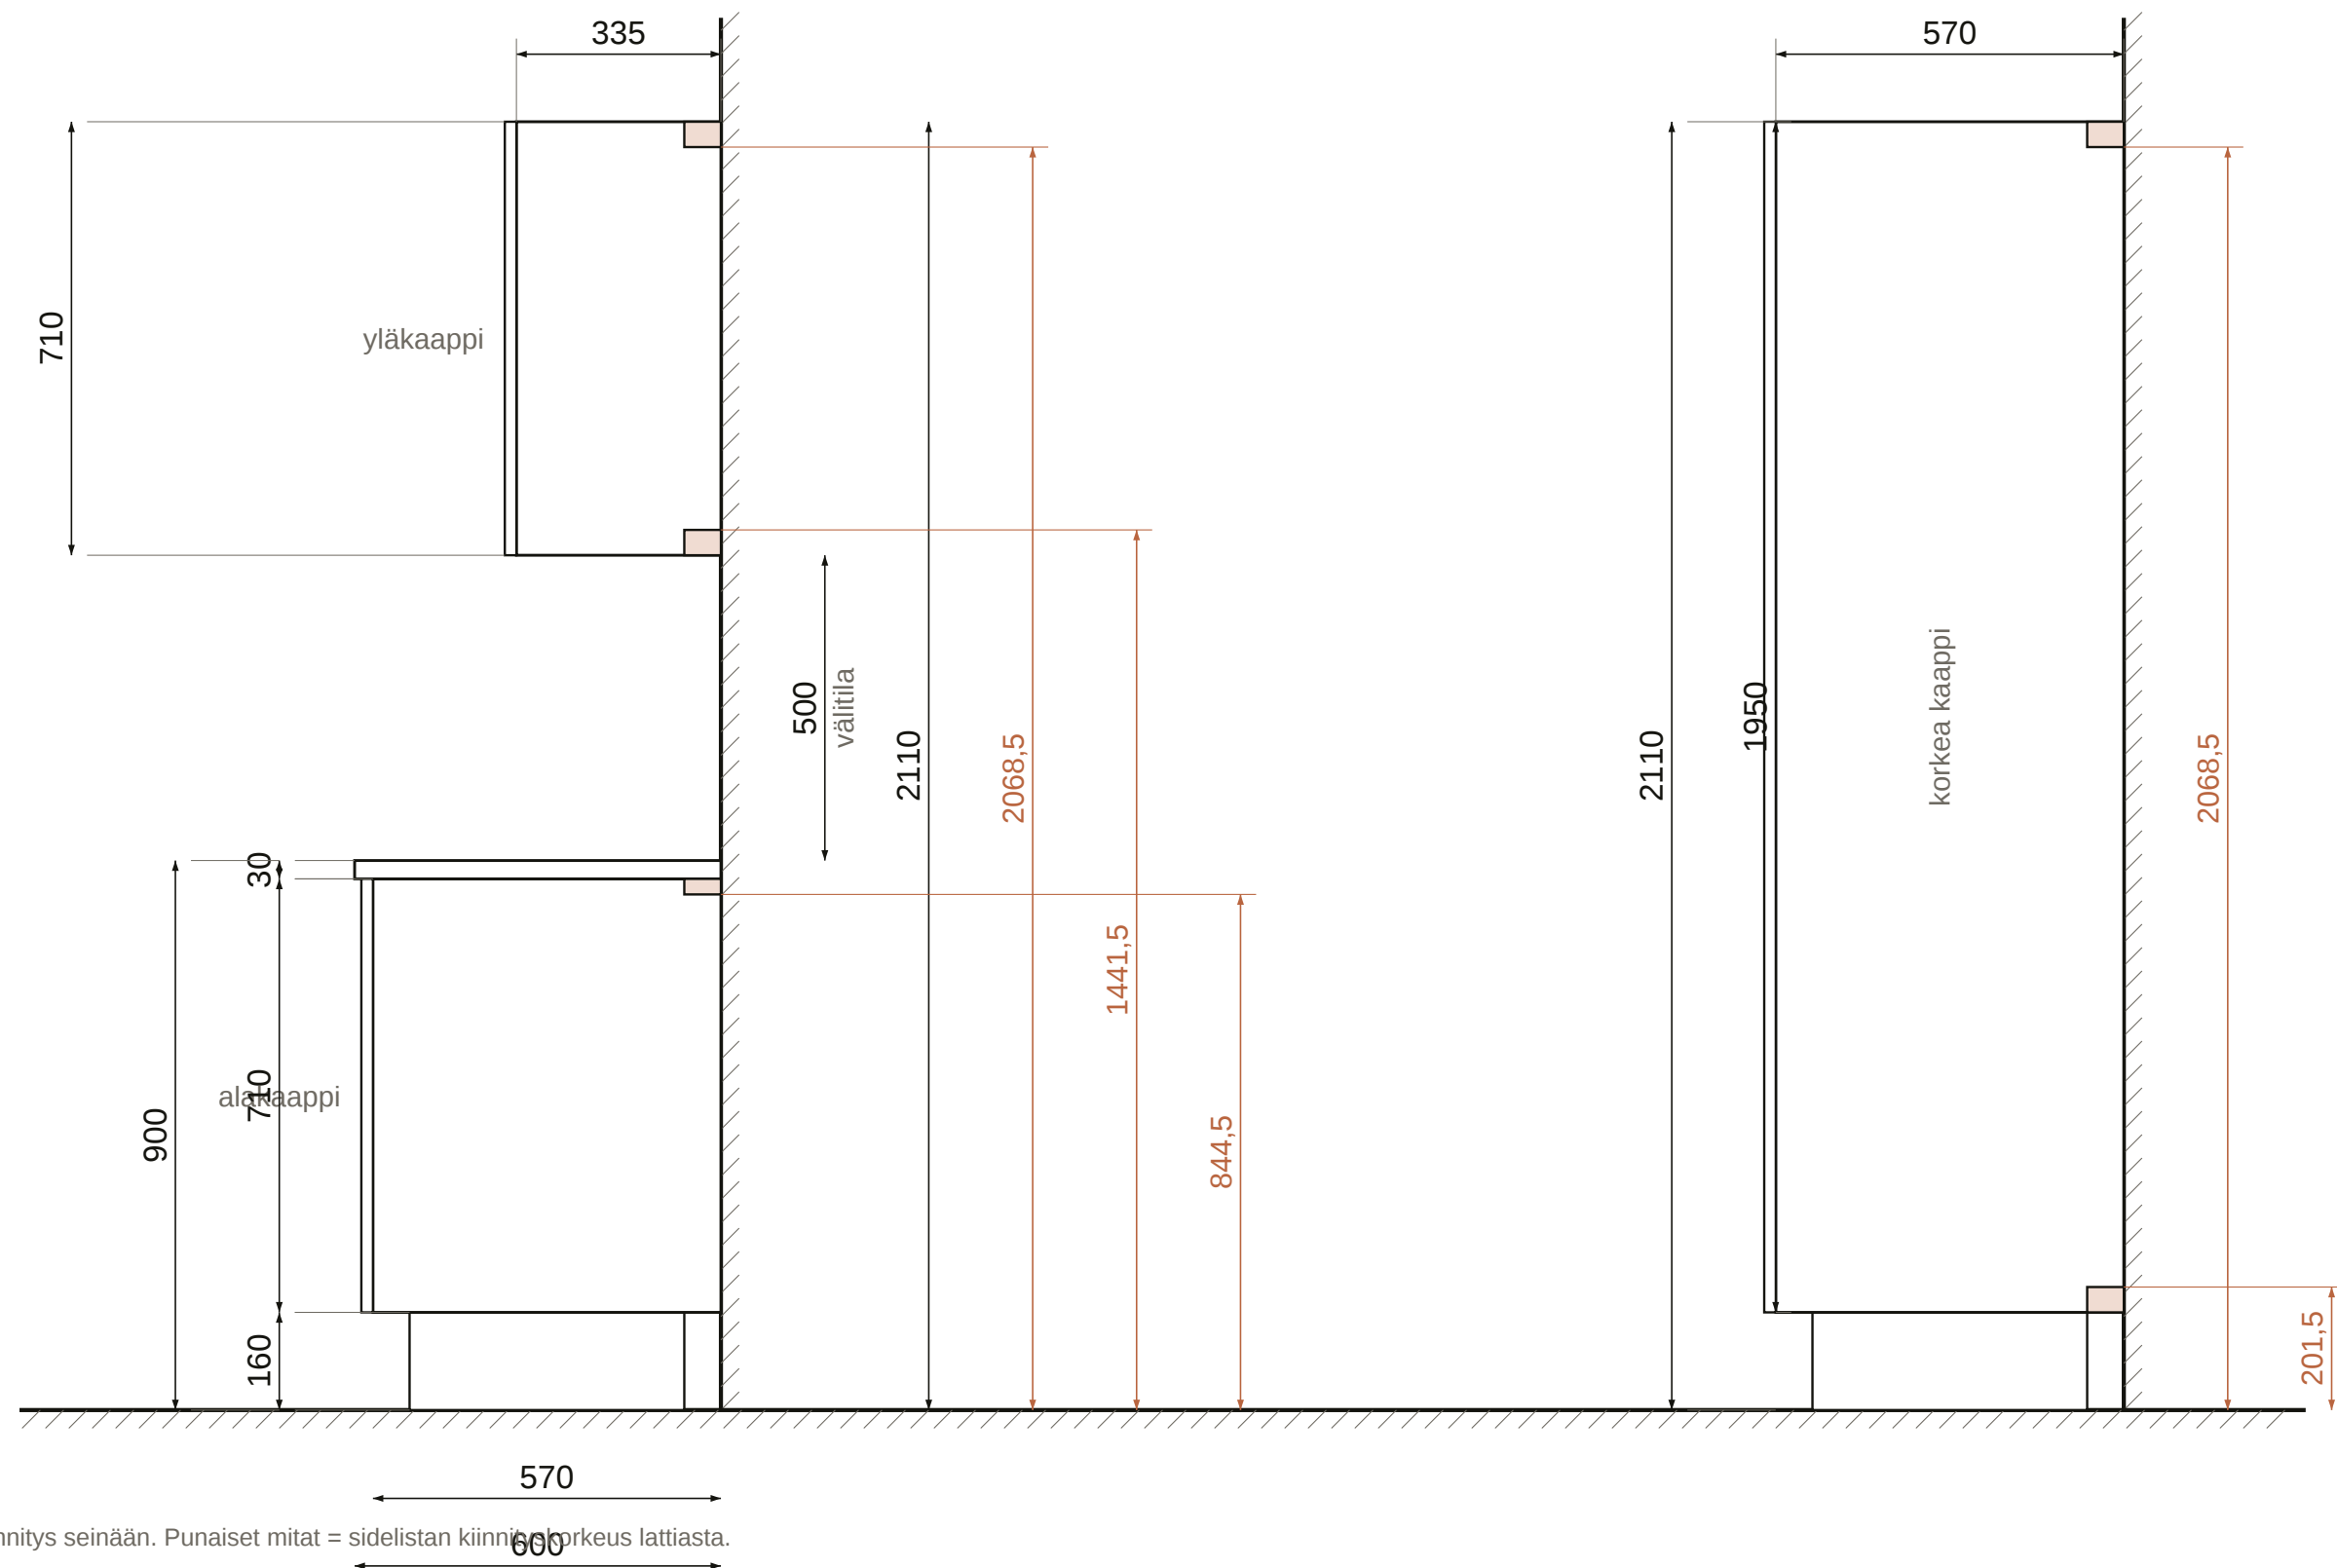

Mitat millimetreinä. Työtason korkeus = sokkeli + alakaapin runko + taso.

Harjutie 11, 31760 Urjala · vallarinpuusepanliike.fi

